


RZUT POŁACI DACHOWYCH SKALA 1:50

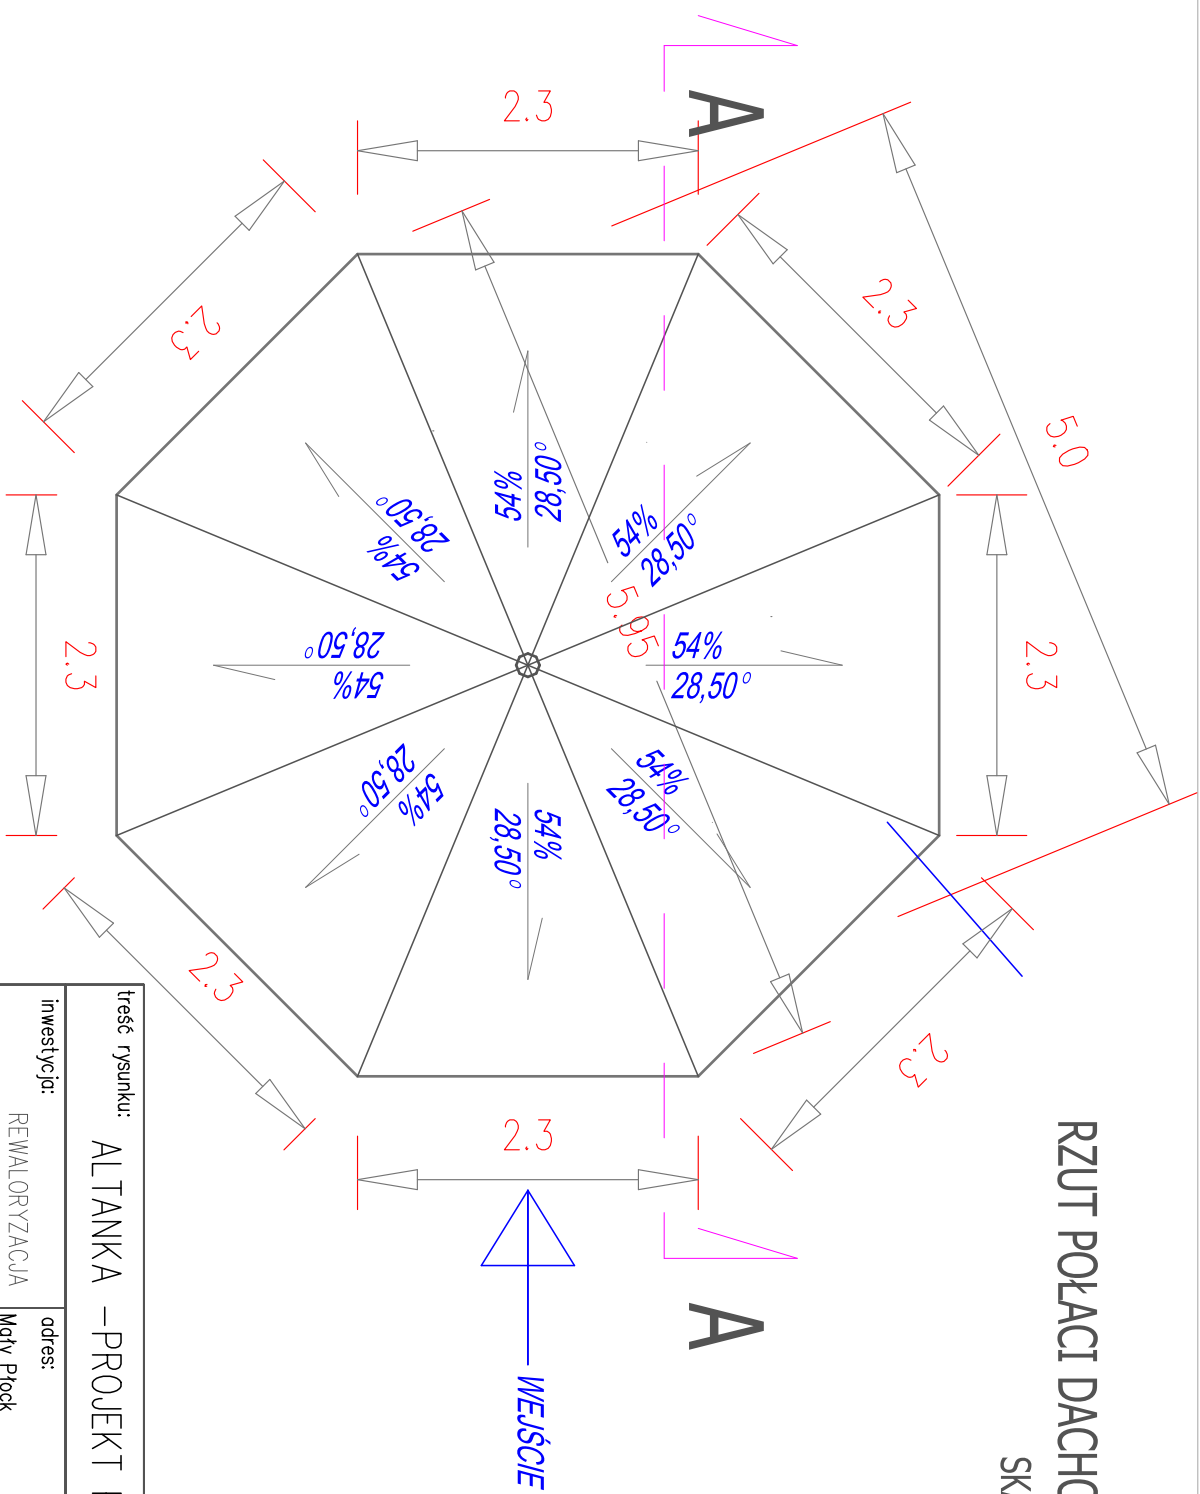

treść rysunku: ALTANKA –PROJEKT POŁACI DACHOWYCH			
inwestycja:	REWALORYZACJA PRZESTRZENI PUBLICZNEJ PRZY GOK W MAŁYM PŁOCKU	adres:	Mały Płock ul.ś.Cibrowskiego 38 działka nr 310/2, 18-516 Mały Płock
projektant:	Stawomir Doniszewski BI-P006/7/02/09/2018 PD-0348	inwestor:	Gmina Mały Płock ul. Jana Kochanowskiego 15, 18-516 Mały Płock
projektant:	Marek Michalski	skala:	1:50
		m.rys.	7
		data:	10.03.2018