


# PRZEKRÓJ A:A

## SKALA 1:50

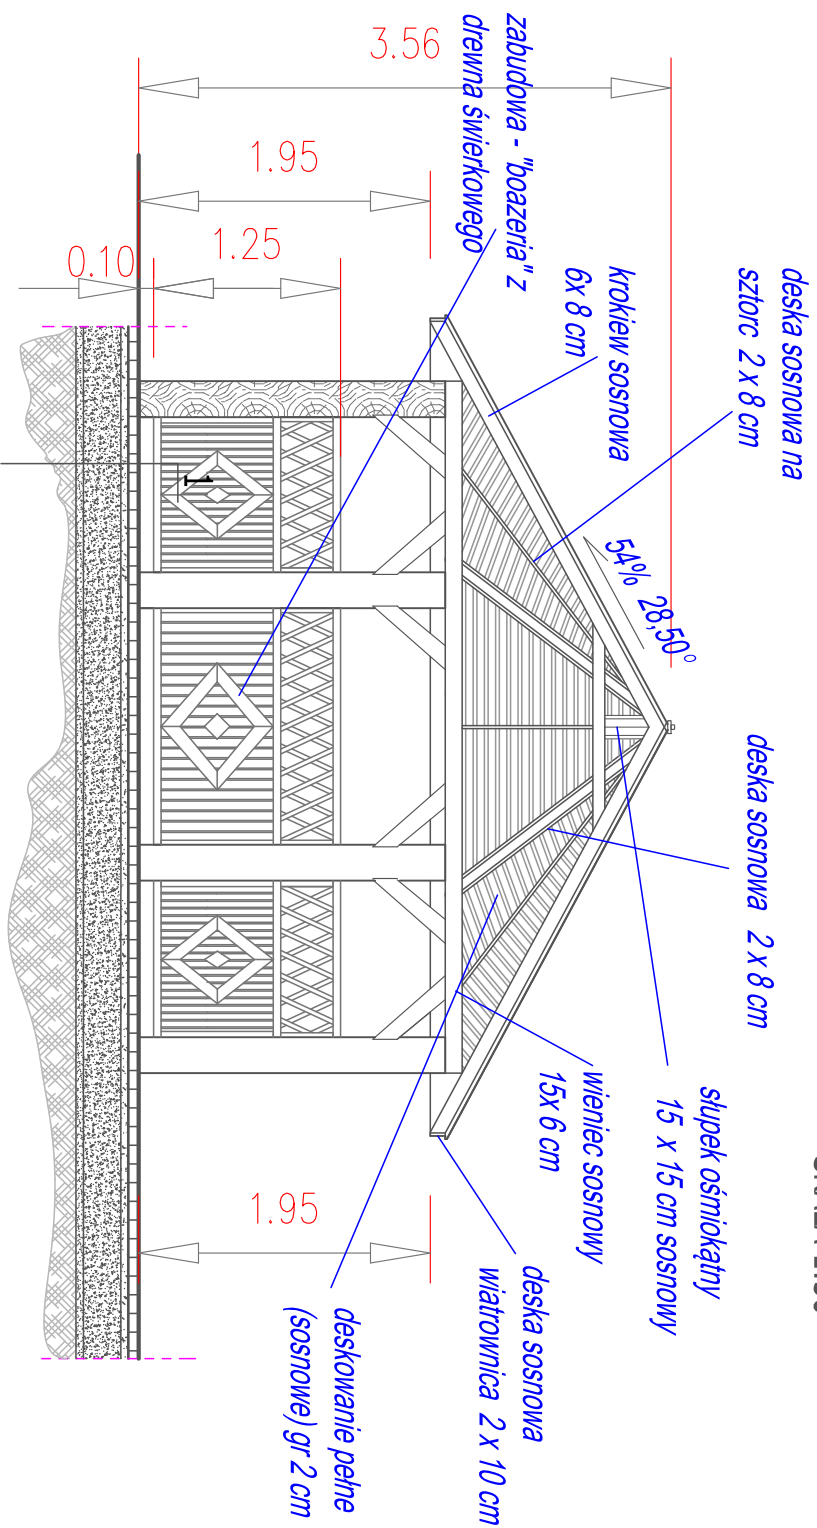

- 1
- kostka brukowa np. Polbruk Beganit płytkany gr. 6 cm na podspyce cementowo piaskowej 5 cm ułoż. wg projektu
  - podbudowa z kruszywa naturalnego np. pospółka - 25 cm
  - podsypka piaskowa 5 cm
  - grunt rodzimy

treść rysunku:

ALTANKA – PRZEKRÓJ A:A

inwestycja:	REWALORYZACJA PRZESTRZENI PUBLICZNEJ PRZY GOK W MAŁYM PŁOCKU	adres:	Maty Płock ul. ks. Cibrowskiego 38, działka nr 310/2, 18-516 Maty Płock	inwestor:	Gmina Maty Płock ul. Jana Kochanowskiego 15, 18-516 Maty Płock
projektant:	UMI II ZN-14/94 PŁ./60/99/02 BR-9006/142/09/2010 PŁ-0346	projektant:	Sławomir Domiszewski	skala:	1:50
projektant:	Marek Micholicki	projektant:		in.rys.	8
				data:	10.03.2018